ZONE 520-Ha Habitation unifamiliale isolée					
Lots	Zone à dynamiter (m²)	Superficie du lot (m²)	Lots	Zone à dynamiter (m²)	Superficie du lot (m²)
6 530 251	180	712,3	6 530 284	180	712,2
6 530 252	174	519,9	6 530 285	180	540,0
6 530 253	179	492,5	6 530 286	180	540,0
6 530 254	169	653,3	6 530 287	295	776,5
6 530 255	227	692,5	6 530 288	204	600,0
6 530 256	263	883,6	6 530 289	204	600,0
6 530 257	210	825,4	6 530 290	204	600,0
6 530 258	183	558,2	6 530 291	204	600,0
6 530 259	180	575,3	6 530 292	265	771,9
6 530 260	180	712,1	6 530 293	285	817,5
6 530 261	179	712,1	6 530 294	204	600,0
6 530 262	201	551,1	6 530 295	204	600,0
6 530 263	207	602,8	6 530 296	223	765,5
6 530 264	227	743,7	6 530 297	223	760,2
6 530 265	204	600,0	6 530 298	213	622,4
6 530 266	204	623,9	6 530 299	162	580,1
6 530 267	218	762,9	6 530 302	201	678,8
6 530 268	213	670,5	6 530 320	180	640,0
6 530 269	204	600,0	6 530 321	180	540,1
6 530 270	222	705,3	6 530 322	180	712,4
6 530 271	225	864,8	6 530 323	252	775,6
6 530 272	189	592,7	6 530 324	230	866,6
6 530 273	180	712,2	6 530 325	222	1 228,6
6 530 274	180	676,7	6 530 326	272	973,0
6 530 275	276	708,8	6 530 327	192	668,8
6 530 276	221	630,2	6 530 328	314	830,0
6 530 277	217	612,0	6 530 329	204	798,1
6 530 278	273	702,2	6 530 330	273	1 042,6
6 530 279	180	676,6	6 530 333	204	706,2
6 530 280	186	569,9	6 530 334	176	832,1
6 530 281	186	569,9	6 719 029	389	1 001,3
			6 719 309		661,4
Superficie totale (m²)	6337			6 899	

Zone 554-Hb Habitation multifamiliale isolée		
Lots	Zone à dynamiter (m²)	Superficie du lot (m²)
6 530 229	485	1 738,6
6 530 230	350	1 059,8
6 530 231	337	1 194,8
6 530 232	337	1 206,9
6 530 233	337	1 209,2
6 530 234	337	1 212,7
6 530 235	337	1 217,3
6 530 236	337	1 220,7
6 530 237	337	1 226,1
6 530 238	337	1 232,5
6 530 239	337	1 238,9
6 530 241	337	1 241,5
6 530 242	337	1 241,2
6 530 243	337	1 241,1
6 530 244	337	1 240,9
6 530 245	337	1 240,7
6 530 246	337	1 240,5
6 530 247	337	1 240,3
6 530 248	337	1 240,1
Superficie totale (m²)	6 564	

Zone 464-Ha Habitation unifamiliale jumelée		
Lots	Zone à dynamiter (m²)	Superficie du lot (m²)
6 530 215	212	402,3
6 530 216	212	485,6
6 530 217	406	1 110,4
6 530 218	406	594,5
6 530 219	323	996,0
6 530 220	323	1 244,0
6 530 221	370	852,4
6 530 222	370	473,3
6 530 223	277	557,6
6 530 224	277	579,6
6 530 225	237	481,8
6 530 226	237	412,3
6 530 227	273	415,9
6 530 228	273	476,0
Superficie totale (m²)	2 098	

Zone 452-Ha Habitation unifamiliale isolée Habitation unifamiliale jumelée Habitation bifamiliale isolée Service éducationnel		
Lot	Zone à dynamiter (m²)	Superficie du lot (m²)
6 530 214	328	739,3
Superficie totale (m²)	328	

Zone 556-Ha Habitation unifamiliale jumelée		
Lots	Zone à dynamiter (m²)	Superficie du lot (m²)
6 530 303	325	630,8
6 530 304	325	761,5
6 530 306	258	469,6
6 530 307	258	390,0
6 530 308	240	390,0
6 530 309	240	390,0
6 530 310	240	390,0
6 530 311	240	390,0
6 530 312	240	390,0
6 530 313	240	390,0
6 530 314	240	390,0
6 530 315	240	390,0
6 530 316	288	469,1
6 530 317	288	781,6
6 530 318	280	925,6
6 530 319	280	756,5
Superficie totale (m²)	2 111	

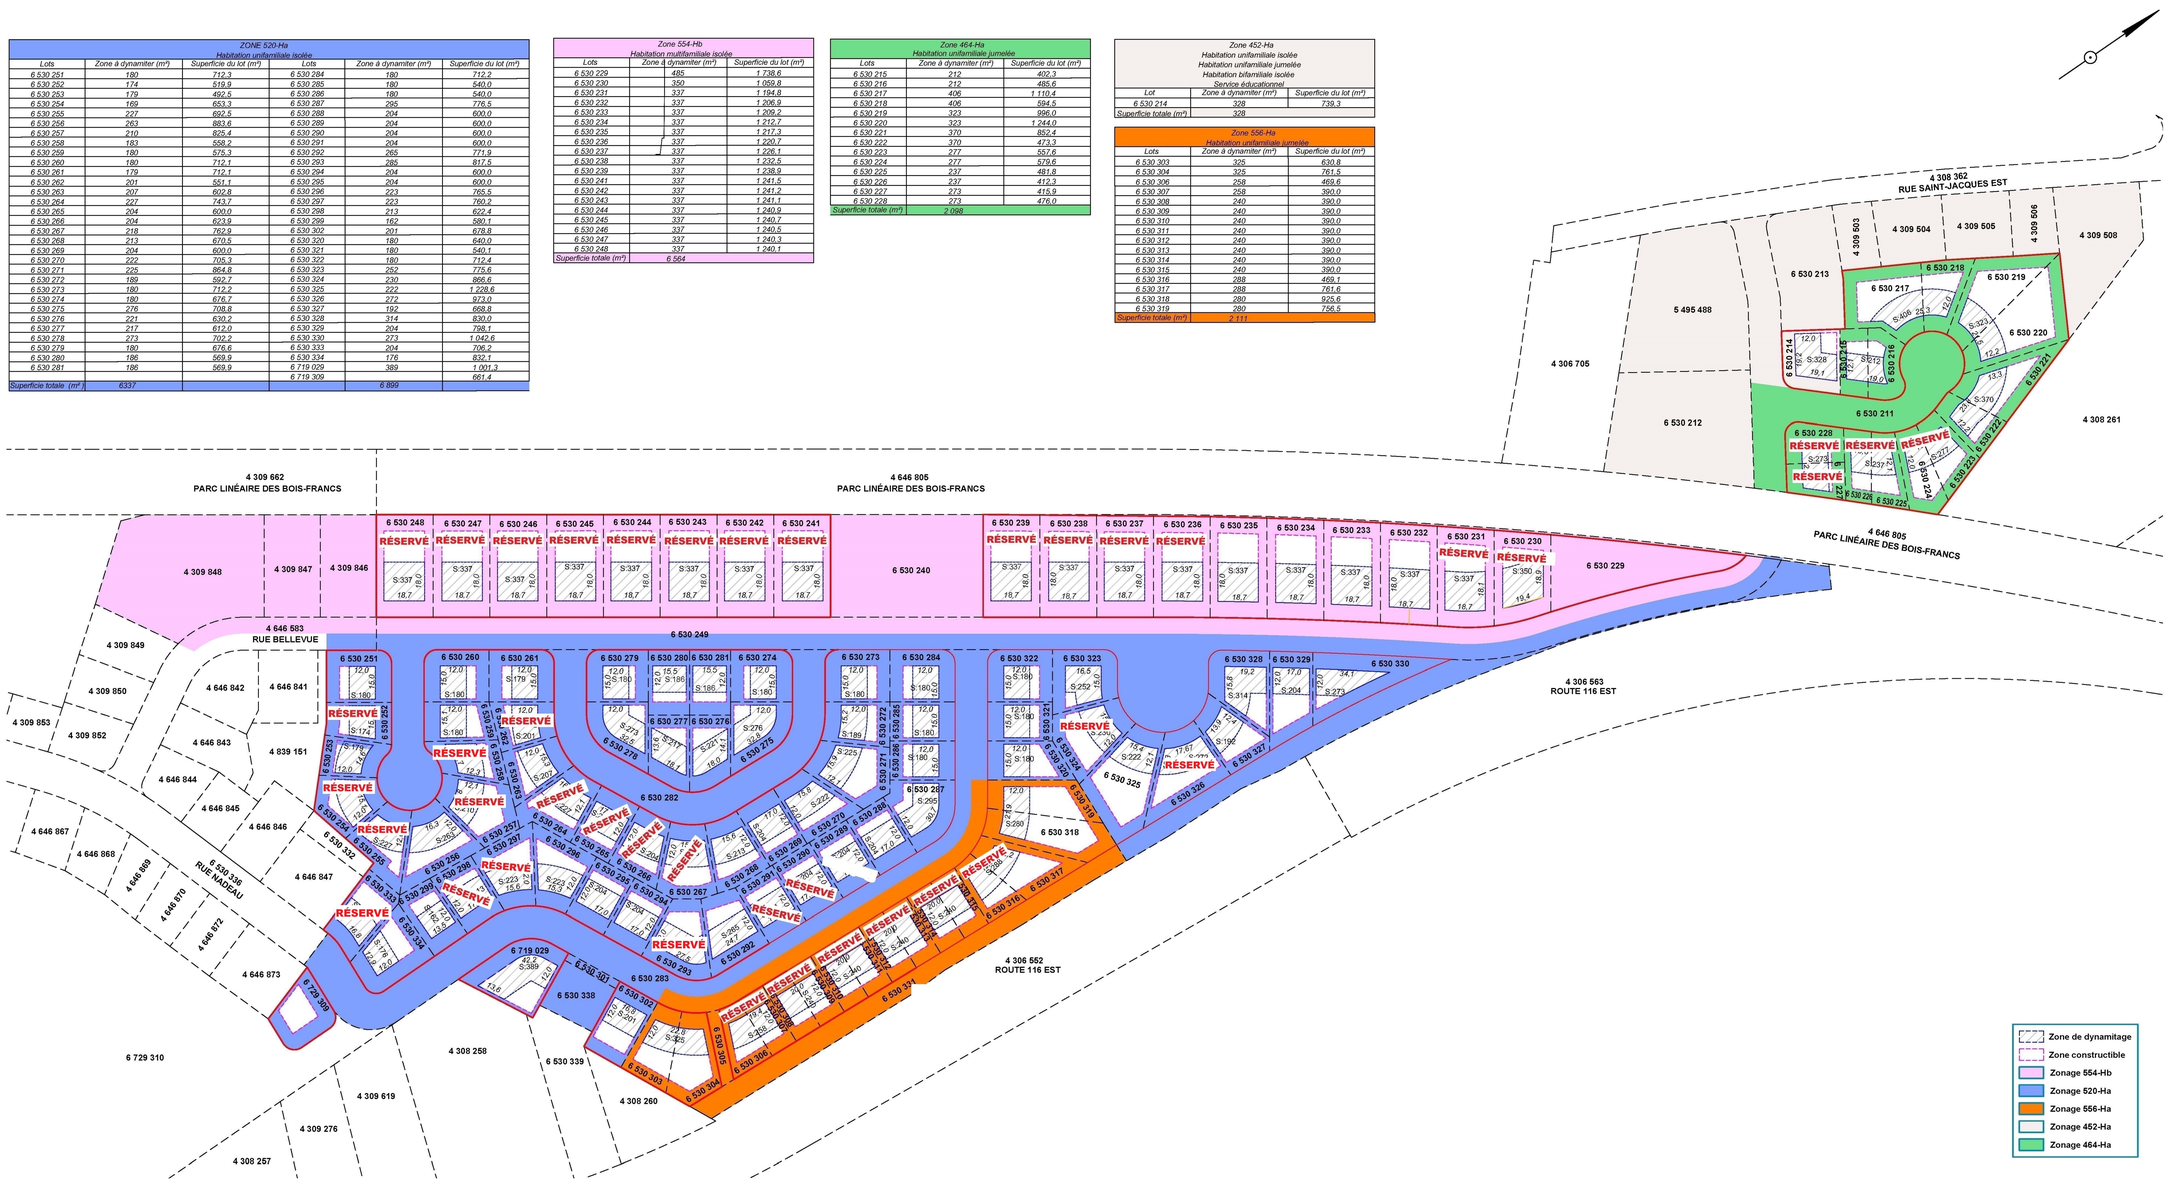

LEMIEUX MARCOUX

Arpenteurs-Géomètres Inc.
1473, avenue Saint-Luc
Plessiville, Qc.
819-362-8085

TITRE: PLAN DE LOCALISATION

CADASTRE: CADASTRE DU QUÉBEC

LOT(S) NO.(S): VOIR PLAN

CIRCONSCRIPTION FONCIÈRE: ARTHABASKA

MUNICIPALITÉ: VILLE DE PRINCEVILLE

ZONAGE MUNICIPAL: VOIR PLAN

PROPRIÉTAIRE(S): VILLE DE PRINCEVILLE

DOSSIER: 4288

MINUTE: 4856

DATE: 1 AVRIL 2026

ÉCHELLE: 1:1000

NOTES:

– Les mesures apparaissant sur ce document sont en mètres (S).

PRÉPARÉ PAR: SIGNÉ
ANDRÉ LEMIEUX
ARPENTEUR–GÉOMÈTRE

VRAIE COPIE DE L'ORIGINAL LE J M A

ARPENTEUR–GÉOMÈTRE